


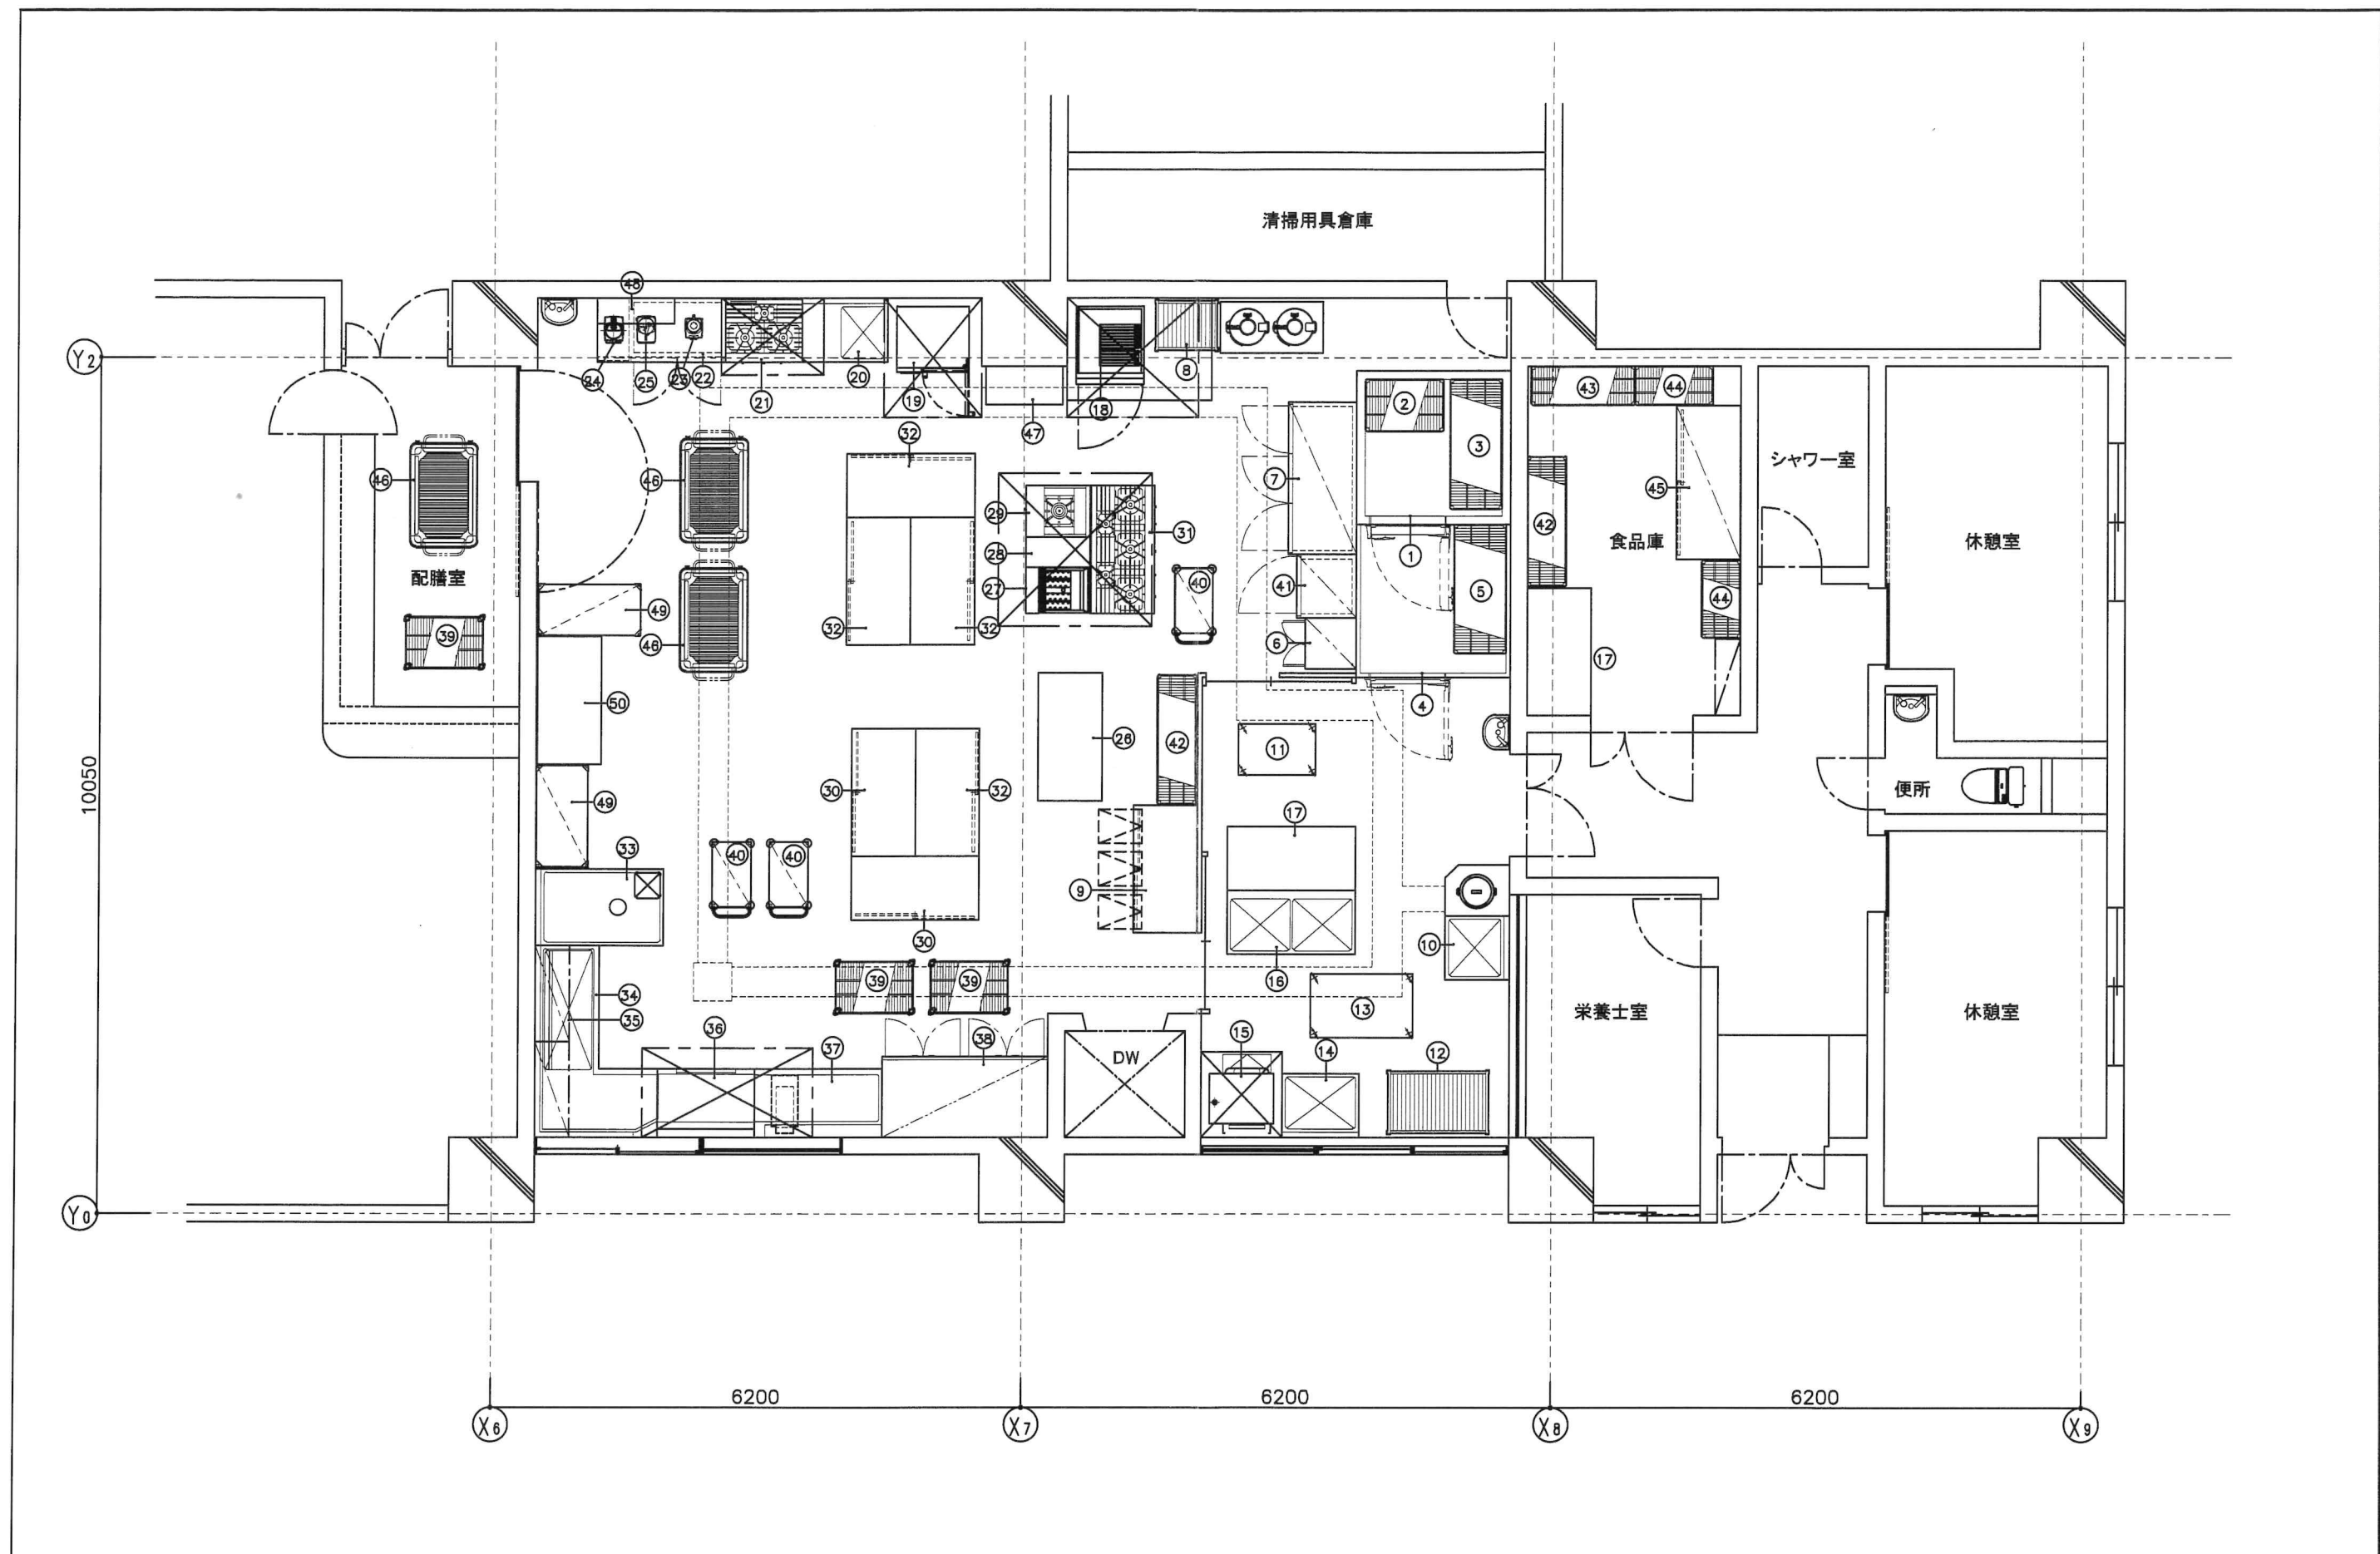

変更履歴			承認	担当	製図	工事名称 介護老人福祉施設東四つ木ほほえみの里	物件No. 00-00	図面No. 1
						図面名称 厨房機器配置図	縮尺 A2 1/50	図面作成日 2018/06/27